




A-1 UBICACION
01 ESC 1: 200,000

INDICE		
Grupo	Hoja #	Contenido
A	00	Portada
A	01	Ubicacion y Localizacion
A	02	Intervencion Calle Sanchez
A	03	Detalles Intervencion Calle Sanchez
A	04	Intervencion Calle Mella
A	05	Detalles Intervencion Calle Mella
A	06	Intervencion Calle Beller
A	07	Detalles Intervencion Calle Beller
A	08	Intervencion Calle Duarte
A	09	Detalles Intervencion Calle Duarte
A	10	Intervencion Calle Eugenio Dechamps
A	11	Detalles Intervencion Calle Eugenio Dechamps
A	12	Intervencion Calle Separacion
A	13	Detalles Intervencion Calle Separacion
A	14	Intervencion Calle Jose del Carmen A.
A	15	Detalles Intervencion Calle Jose del Carmen A.
A	16	Intervencion Calle Antera Mota
A	17	Intervencion Caamaño Deño
A	18	Detalles Constructivos

PUNTOS DE ANIMACION URBANA	
A	MERCADO NUEVO
B	PARQUE LUPERON
C	PROYECTO LA PUNTILLA
D	PARQUE DEL MUELLE
E	PLAZA INDEPENDENCIA
F	PARQUE DE LOS BOMBEROS
G	MALECON DE PUERTO PLATA

LEYENDA	
	ADECUACION DE VIAS EN ASPHALTO Y ACERAS EN TABLETAS DE HORMIGON
	ADECUACION DE VIAS EN ADQUILIN Y ACERAS EN TABLETAS DE HORMIGON
	CALLES PEATONALES PROGRAMADAS
	SOTERRADO DE CABLES ELECTRICOS
	MERCADO NUEVO
	PARQUES
	INMUEBLES DESABITADOS Y SOLARES
	PROYECTO LA PUNTILLA
	PUNTOS DE ANIMACION URBANA
	ZONA DE MEDORAMIENTO DE INFRAESTRUCTURA
	SENTIDO VIAL

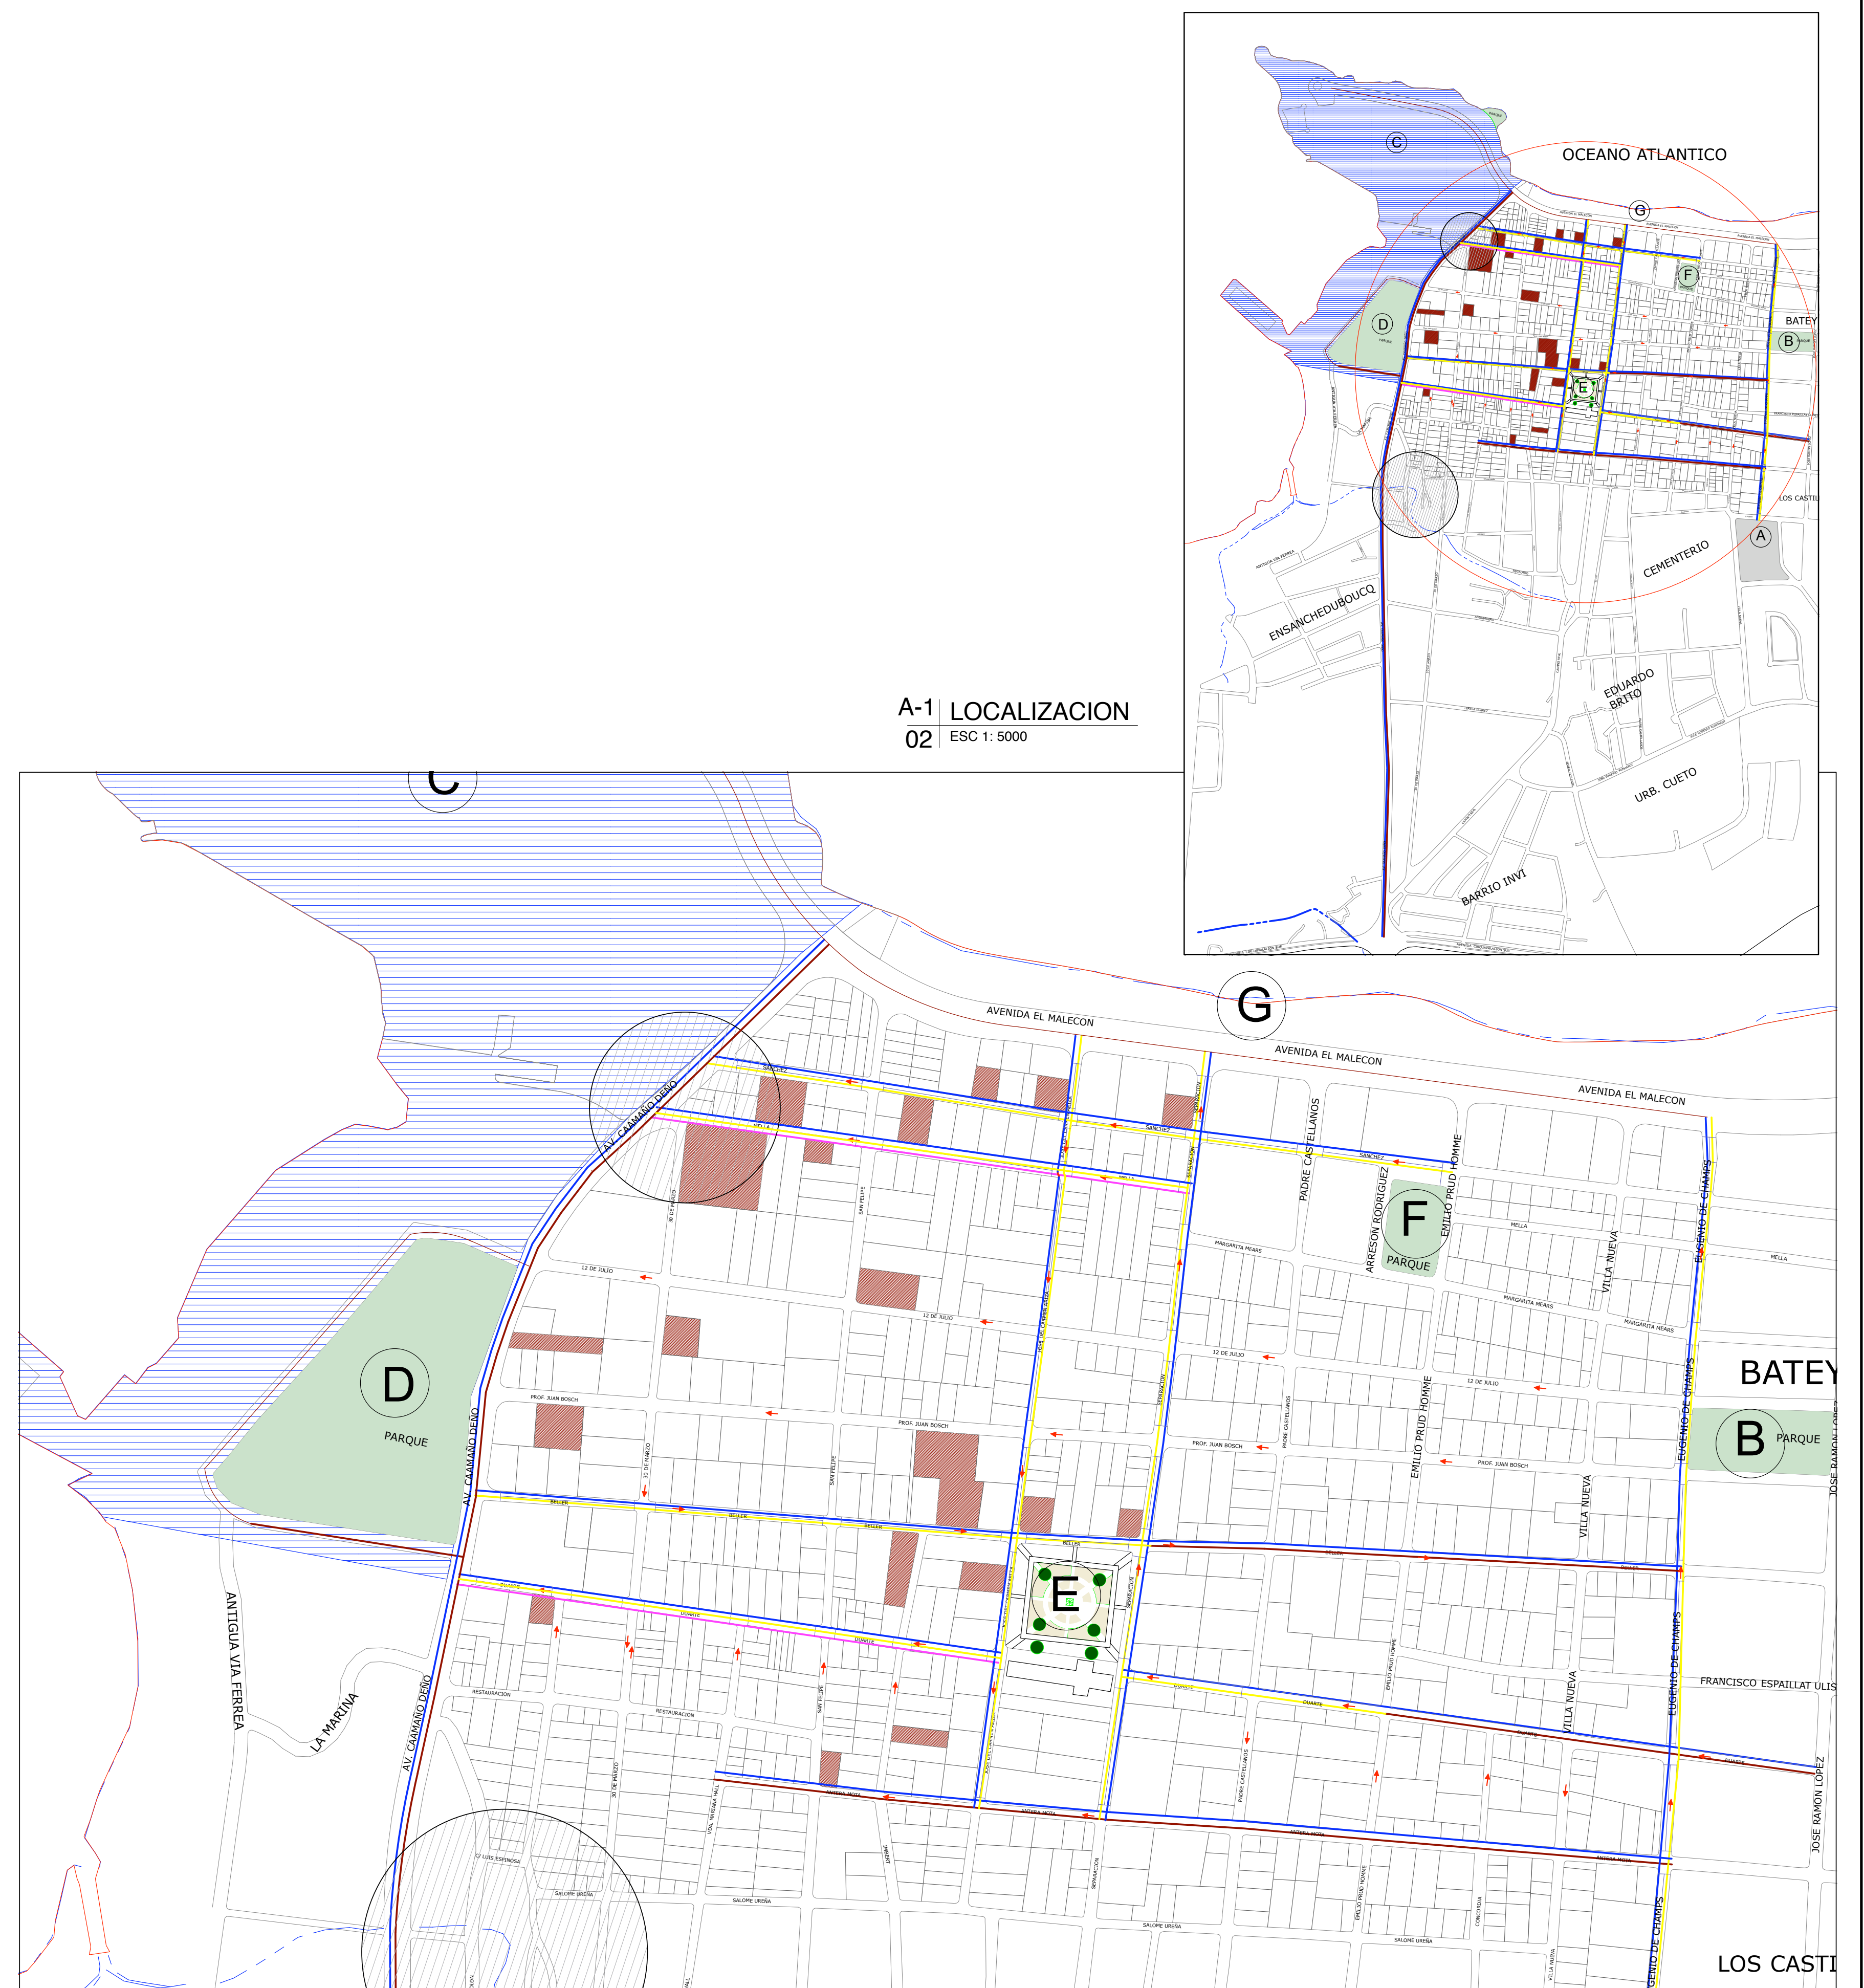

A-1 LOCALIZACION
02 ESC 1: 5000



D.P.P.
Departamento Planificación y Proyectos.

Ministerio De Turismo

NOMBRE DEL PROYECTO:

REVITALIZACION DEL CENTRO HISTORICO

PUERTO PLATA, República Dominicana.

ZONA DE INTERVENCIÓN :

CENTRO HISTORICO DE PUERTO PLATA

CONTENIDO DEL DIBUJO:

Ubicacion y Localizacion

FECHA :

Septiembre 2010

APROBADO POR :

Arq. Maribel Villalona

Página:

01/18

